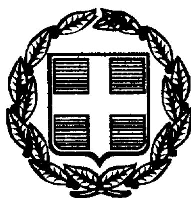



ΕΦΗΜΕΡΙΣ ΤΗΣ ΚΥΒΕΡΝΗΣΕΩΣ

ΤΗΣ ΕΛΛΗΝΙΚΗΣ ΔΗΜΟΚΡΑΤΙΑΣ

ΤΕΥΧΟΣ ΤΕΤΑΡΤΟ **Αρ. Φύλλου 619**

12 Αυγούστου 1999

ΠΕΡΙΕΧΟΜΕΝΑ

ΑΠΟΦΑΣΕΙΣ

ΑΠΟΦΑΣΕΙΣ

Αριθ. 1069605/7326/Β0010 (1)

Καθορισμός των ορίων αιγιαλού και δημιουργίας ζώνης παραλίας στην περιοχή «ΤΗΓΑΝΙ» από την παραλία Τυρού (τμήμα VII) έως τη θέση Μεγάλο Τηγάνι (τμήμα ΙΧ) της Επαρχίας Κυνουρίας Νομού Αρκαδίας.

Ο ΥΠΟΥΡΓΟΣ ΟΙΚΟΝΟΜΙΚΩΝ

Έχοντας υπόψη:

1. Τις διατάξεις των άρθρων 1 μέχρι και 7 του Α.Ν. 2344/1940 «Περί αιγιαλού και Παραλίας» όπως τροποποιήθηκαν και συμπληρώθηκαν με τις διατάξεις

α) του άρθρου 13 του Ν. 1078/1980 και

β) του άρθρου 23 του Ν. 1337/1983.

2. Τις διατάξεις της παραγράφου 9 του άρθρου 1 του κεφαλαίου Β΄ της 0.208/181/26.4.1982 (ΦΕΚ 214/26.4.1982 τ. Β΄) κοινής απόφασης των Υπουργών Προεδρίας της Κυβερνήσεως και Οικονομικών «Αναμόρφωση Συλλογικών Οργάνων Γνωμοδοτικής και Αποφασιστικής αρμοδιότητος του Υπουργείου Οικονομικών».

3. Την αριθμ. 1087903/1481/0006Β/28.8.97 απόφαση του Υπουργού Οικονομικών «Περί ανάθεσης αρμοδιοτήτων στους Προϊσταμένους των Περιφερειακών Υπηρεσιών του Υπουργείου Οικονομικών πλην Γ.Λ.Κ. και Γ.Χ.Κ.».

4. Το με αριθμό Οικ 1054/16.3.1998 έγγραφο της Δ/νσης Υποδομών της Νομαρχιακής Αυτοδιοίκησης Αρκαδίας, με το οποίο ζητείται ο καθορισμός των ορίων του αιγιαλού και της παραλίας στη θέση Μικρό Τηγάνι από την παραλία Τυρού (τμήμα VIII) έως τη θέση Μεγάλο Τηγάνι (τμήμα ΙΧ) της Επαρχίας Κυνουρίας Νομού Αρκαδίας.

5. Την από 10.3.1999 έκθεση της Επιτροπής καθορισμού των ορίων αιγιαλού και παραλίας και θέσεων αμμοληψίας που καθόρισε τα όρια του αιγιαλού και της παραλίας στην περιοχή Τηγάνι από την παραλία Τυρού (τμήμα VII) έως τη θέση Μεγάλο Τηγάνι (τμήμα ΙΧ) της Επαρχίας Κυνουρίας Νομού Αρκαδίας και το από Ιανουάριο 1998 τοπογραφικό και υψομετρικό διάγραμμα, σε μια πινακίδα με κλίμακα 1/500, το οποίο συνέταξε ο Τοπογράφος Μηχανικός Μένης Χρήστος και θεώρησε στις 16.3.1998 ο Τοπογράφος Μηχανικό Κοτσιώνης Γεώργιος Διευθυντήςτης Δ/νσης Υποδομών Ν. Αρκαδίας.

6. Τη σύμφωνη γνώμη του Γενικού Επιτελείου Ναυτικού, όπως τη διατύπωσε στο υπ' αριθμ. 874/Φ544.5/471/99 έγγραφό του, αποφασίζουμε:

Επικυρώνουμε την από 10.3.91999 έκθεση της Επιτροπής καθορισμού των ορίων αιγιαλού και θέσεων αμμοληψίας που καθόρισε τα όρια του αιγιαλού και της παραλίας στην περιοχή Τηγάνι από την παραλία Τυρού (τμήμα VII) έως τη θέση Μεγάλο Τηγάνι (τμήμα ΙΧ) της Επαρχίας Κυνουρίας Νομού Αρκαδίας και το από Ιανουάριο 1998, Τοπογραφικό και Υψομετρικό Διάγραμμα σε μία πινακίδα με κλίμα 1:500, το οποίο έχει συντάξει ο Τοπογράφος Μηχανικός Μένης Χρήστος και έχει θεωρήσει στις 16.3.1999 ο Τοπογράφος Μηχανικός Κοτσώνης Γεώργιος Διευθυντής της Δ/νσης Υποδομών Ν. Αρκαδίας, επί του οποίου η πιο πάνω Επιτροπή καθόρισε:

α) Την οριογραμμή του αιγιαλού με κόκκινη συνεχή πολυγωνική γραμμή από το σημείο 1, 2 έως το 10, της οποίας οι κορυφές εξασφαλίζονται από σταθερά σημεία και οι γεωγραφικές συντεταγμένες των κορυφών είναι γραμμένες στο τέλος του διαγράμματος.

β) Για λόγους συγκοινωνίας, εξωραϊστικούς και λοιπούς κοινωφελείς σκοπούς την οριογραμμή της παραλίας, με συνεχή κίτρινη πολυγωνική γραμμή από το σημείο 1΄, 2΄, έως το 10΄, της οποίας οι κορυφές εξασφαλίζονται από σταθερά σημεία και οι γεωγραφικές συντεταγμένες των κορυφών είναι γραμμένες στο τέλος του σχεδίου.

Το πλάτος της παραλίας καθορίζεται σταθερό στα 10 μέτρα.

γ) Οριογραμμή του Παλαιού Αιγιαλού με μπλε συνεχή πολυγωνική γραμμή μεταξύ των κορυφών 1΄΄, 2΄΄, 3΄΄, της

οποίας οι κορυφές εξασφαλίζονται από σταθερά σημεία και οι συντεταγμένες των κορυφών είναι γραμμένες στο τέλος του διαγράμματος. Η ύπαρξη παλαιού αιγιαλού προκύπτει από τις αεροφωτογραφίες του 1945 που εξέτασε το ΓΕΝ, όπως προαναφέρεται.

Η απόφαση αυτή με την Έκθεση της Επιτροπής και το διάγραμμα να δημοσιευθούν στην Εφημερίδα της Κυβερνήσεως.

Αθήνα, 23 Ιουλίου 1999

Με εντολή Υπουργού
Ο Γενικός Διευθυντής
ΠΑΝ. ΠΙΛΑΤΗΣ

ΕΚΘΕΣΗ ΤΗΣ ΕΠΙΤΡΟΠΗΣ ΚΑΘΟΡΙΣΜΟΥ ΟΡΙΩΝ ΑΙΓΙΑΛΟΥ ΠΑΡΑΛΙΑΣ ΑΡΘΡΟ 100 Π.Δ. 284/88

Για τον καθορισμό των ορίων αιγιαλού και παραλίας στην περιοχή Τηγάνι από την παραλία Τυρού (τμήμα VII) έως τη θέση Μεγάλο Τηγάνι (τμήμα IX) της Επαρχίας Κυνουρίας.

Οι υπογράφοντες:

1) Σκιαδάς Παναγιώτης Προϊστάμενος της Κτηματικής Υπηρεσίας Ν. Αρκαδίας, Πρόεδρος.

2) Παπαδόπουλος Δημήτριος, Τοπογράφος Μηχανικός με Δ' βαθμό, της Κτηματικής Υπηρεσίας Ν. Αρκαδίας, Μέλος.

3) Αλεβίζος Νικόλαος, Πλωτάρχης Λ.Σ. Λιμενάρχης Ναυπλίου, Μέλος,

αποτελούμε την Επιτροπή Καθορισμού των ορίων του Αιγιαλού σύμφωνα με τα άρθρα 89 και 100 του Π.Δ. 284/88 και την με αριθμό 1032207/776/0006Α/6.3.1998 απόφαση του Γενικού Διευθυντή Δημόσιας Περιουσίας και Εθνικών Κληροδοτημάτων του Υπουργείου Οικονομικών συγκεντρωθήκαμε μετά από την πρόσκληση με αριθμό 95/22.1.99 του Προέδρου της Επιτροπής και πήγαμε στην ανωτέρω περιοχή στις 10 Μαρτίου 1999, αφού λάβαμε υπόψιν:

1. Το με αριθμό οικ. 1054/16.3.1998 έγγραφο της Δ/νσης Υποδομών της Νομαρχιακής Αυτοδιοίκησης Αρκαδίας, με το οποίο ζητείται ο καθορισμός των ορίων του Αιγιαλού και της Παραλίας στη θέση Μικρό Τηγάνι από την παραλία Τυρού (τμήμα VIII) έως τη θέση Μεγάλο Τηγάνι (τμήμα IX) της Επαρχίας Κυνουρίας.

2. Το τοπογραφικό και υψομετρικό διάγραμμα σε μία πινακίδα κλίμακας 1:500 (σύμφωνα με το άρθρο 20 του Π.Δ. 719/77) που συντάχθηκε τον Ιανουάριο του 1998 από τον Τοπογράφο Μηχανικό Μένη Χρήστο και θεωρήθηκε στις 16.3.98 από τον Τοπογράφο Μηχανικό Κοτσώνη Γεώργιο Διευθυντή της Δ/νσης Υποδομών.

3. Τις διατάξεις του Α.Ν. 2344/40 όπως τροποποιήθηκε.

4. Την αντίληψη που σχηματίσαμε από τη μετάβαση επί τόπου για το πλάτος της βρεχόμενης ζώνης της ξηράς και για τα υπόλοιπα συναφή στοιχεία, ήτοι:

α) Τη μορφολογία της περιοχής.

β) Την κατάσταση της ακτής.

γ) Την κατάσταση του θαλασσίου χώρου.

δ) Την μη ύπαρξη θαλασσίων ρευμάτων και παλιρροιών.

ε) Τις επικρατούσες καιρικές συνθήκες.

5. Το με αριθμό 1469/Φ544.5/919/25.10.98 έγγραφο του Γ.Ε.Ν. σύμφωνα με το οποίο από αεροφωτογραφίες του 1945 προκύπτει ότι υπάρχει παλαιός αιγιαλός μεταξύ των κορυφών 4 και 6, έτσι ώστε να «συμπεριληφθούν οι παρατηρούμενες στις ανωτέρω αεροφωτογραφίες αμμώδεις, άγονες και ακαλλιέργητες, χωρίς ίχνη νομής και κατοχής, σε επαφή με τον αιγιαλό εκτάσεις».

Με το ίδιο έγγραφο καθορίζονται διορθώσεις στην οριογραμμή αιγιαλού και παραλίας, καθώς η περιοχή εκτίθεται σε ισχυρούς Ανατολικούς ανέμους, αποφασίζουμε:

Καθορίζουμε επί του ανωτέρω τοπογραφικού και υψομετρικού διαγράμματος.

α) Την οριογραμμή του Αιγιαλού με κόκκινη συνεχή πολυγωνική γραμμή από το σημείο 1, 2 έως 10, της οποίας οι κορυφές εξασφαλίζονται από σταθερά σημεία και οι γεωγραφικές συντεταγμένες των κορυφών είναι γραμμένες στο τέλος του διαγράμματος.


β) Για λόγους συγκοινωνίας, εξωραϊστικούς και λοιπούς κοινωφελείς σκοπούς την οριογραμμή της παραλίας, με συνεχή κίτρινη πολυγωνική γραμμή από το σημείο 1', 2' έως το 10', της οποίας οι κορυφές εξασφαλίζονται από σταθερά σημεία και οι γεωγραφικές συντεταγμένες των κορυφών είναι γραμμένες στο τέλος του σχεδίου. Το πλάτος της παραλίας καθορίζεται σταθερό στα 10 μέτρα.

γ) Οριογραμμή Παλαιού Αιγιαλού με μπλε συνεχή πολυγωνική γραμμή μεταξύ των κορυφών 1'', 2'', 3'', της οποίας οι κορυφές εξασφαλίζονται από σταθερά σημεία και οι συντεταγμένες των κορυφών είναι γραμμένες στο τέλος του διαγράμματος. Η ύπαρξη παλαιού αιγιαλού προκύπτει από τις αεροφωτογραφίες του 1945 που εξέτασε το ΓΕΝ, όπως προαναφέρεται.

Τρίπολη, 10 Μαρτίου 1999


Ο Πρόεδρος
ΠΑΝΑΓΙΩΤΗΣ Ν. ΣΚΙΑΔΑΣ

Τα Μέλη
ΔΗΜ. ΠΑΠΑΔΟΠΟΥΛΟΣ, ΝΙΚ. ΑΛΕΒΙΖΟΣ

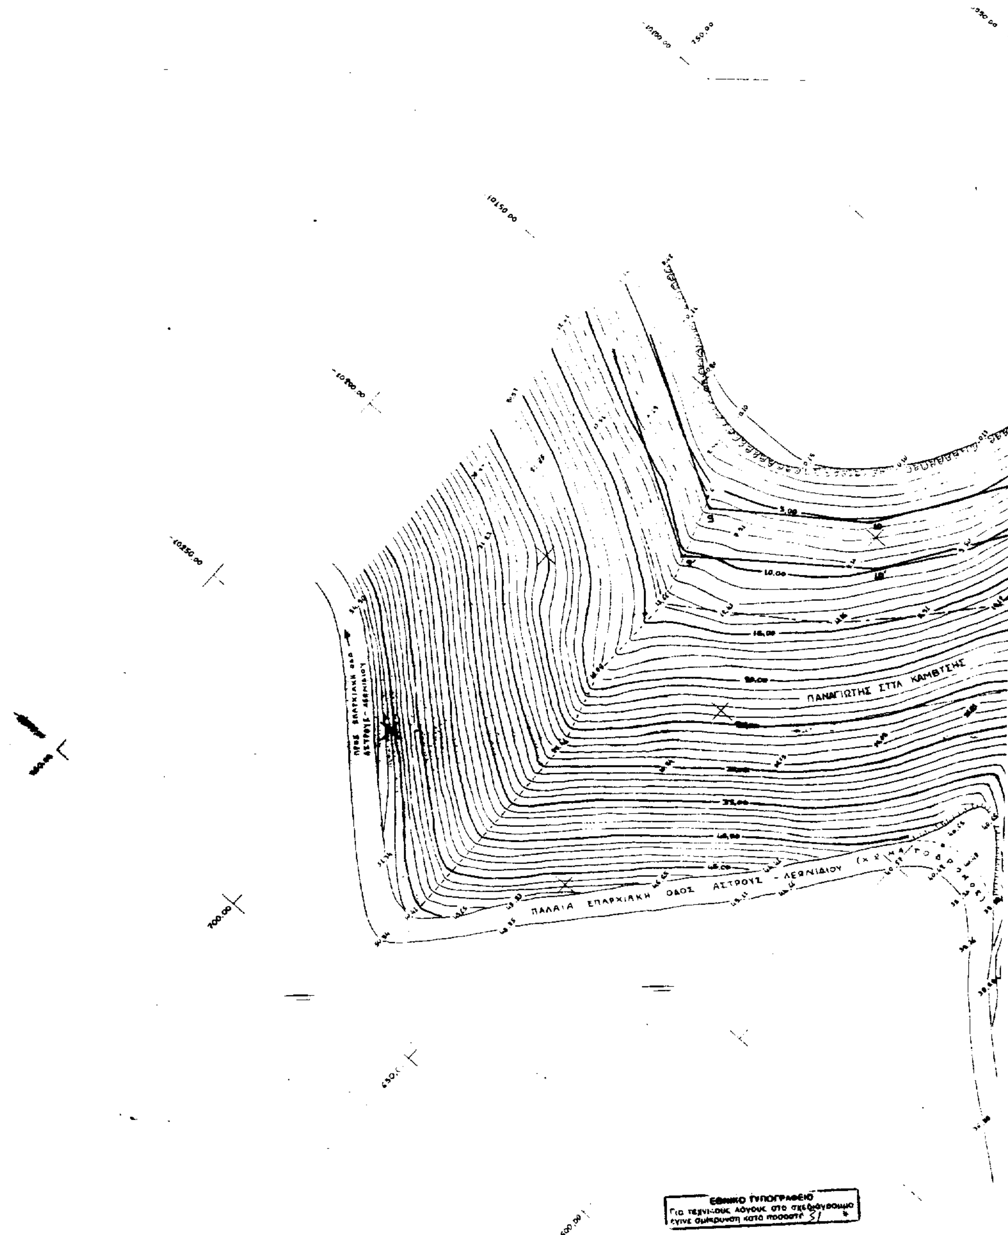

ΣΥΝΤΕΤΑΓΜΕΝΕΣ ΑΙΓΙΑΛΟΥ - ΠΑΡΑΛΙΑΣ ΣΤΗ ΘΕΣΗ «ΜΕΓΑΛΟ ΤΗΓΑΝΙ» (ΤΜΗΜΑ VΘ) ΚΑΘΟΡΙΣΜΕΝΕΣ ΜΕ ΤΗΝ ΑΠΟ 241/13-3-97 ΑΠΟΦΑΣΗ ΑΝΑΠΛΗΡΩΤΗ ΠΕΡ/ΚΟΥ Δ/ΝΤΗ Ν. ΑΡΚΑΔΙΑΣ ΦΕΚ 247/28-3-97

ΑΙΓΙΑΛΟΣ			ΠΑΡΑΛΙΑ		
α/α	x	y	α/α	x	y
9	-10169.00	678.80	9'	-10181.00	578.90
10	-10146.30	632.00	10'	-10135.00	545.90
11	-10087.00	513.00	11'	-10091.00	603.00
12	-10069.50	611.00	12'	-10070.50	601.[illegible]

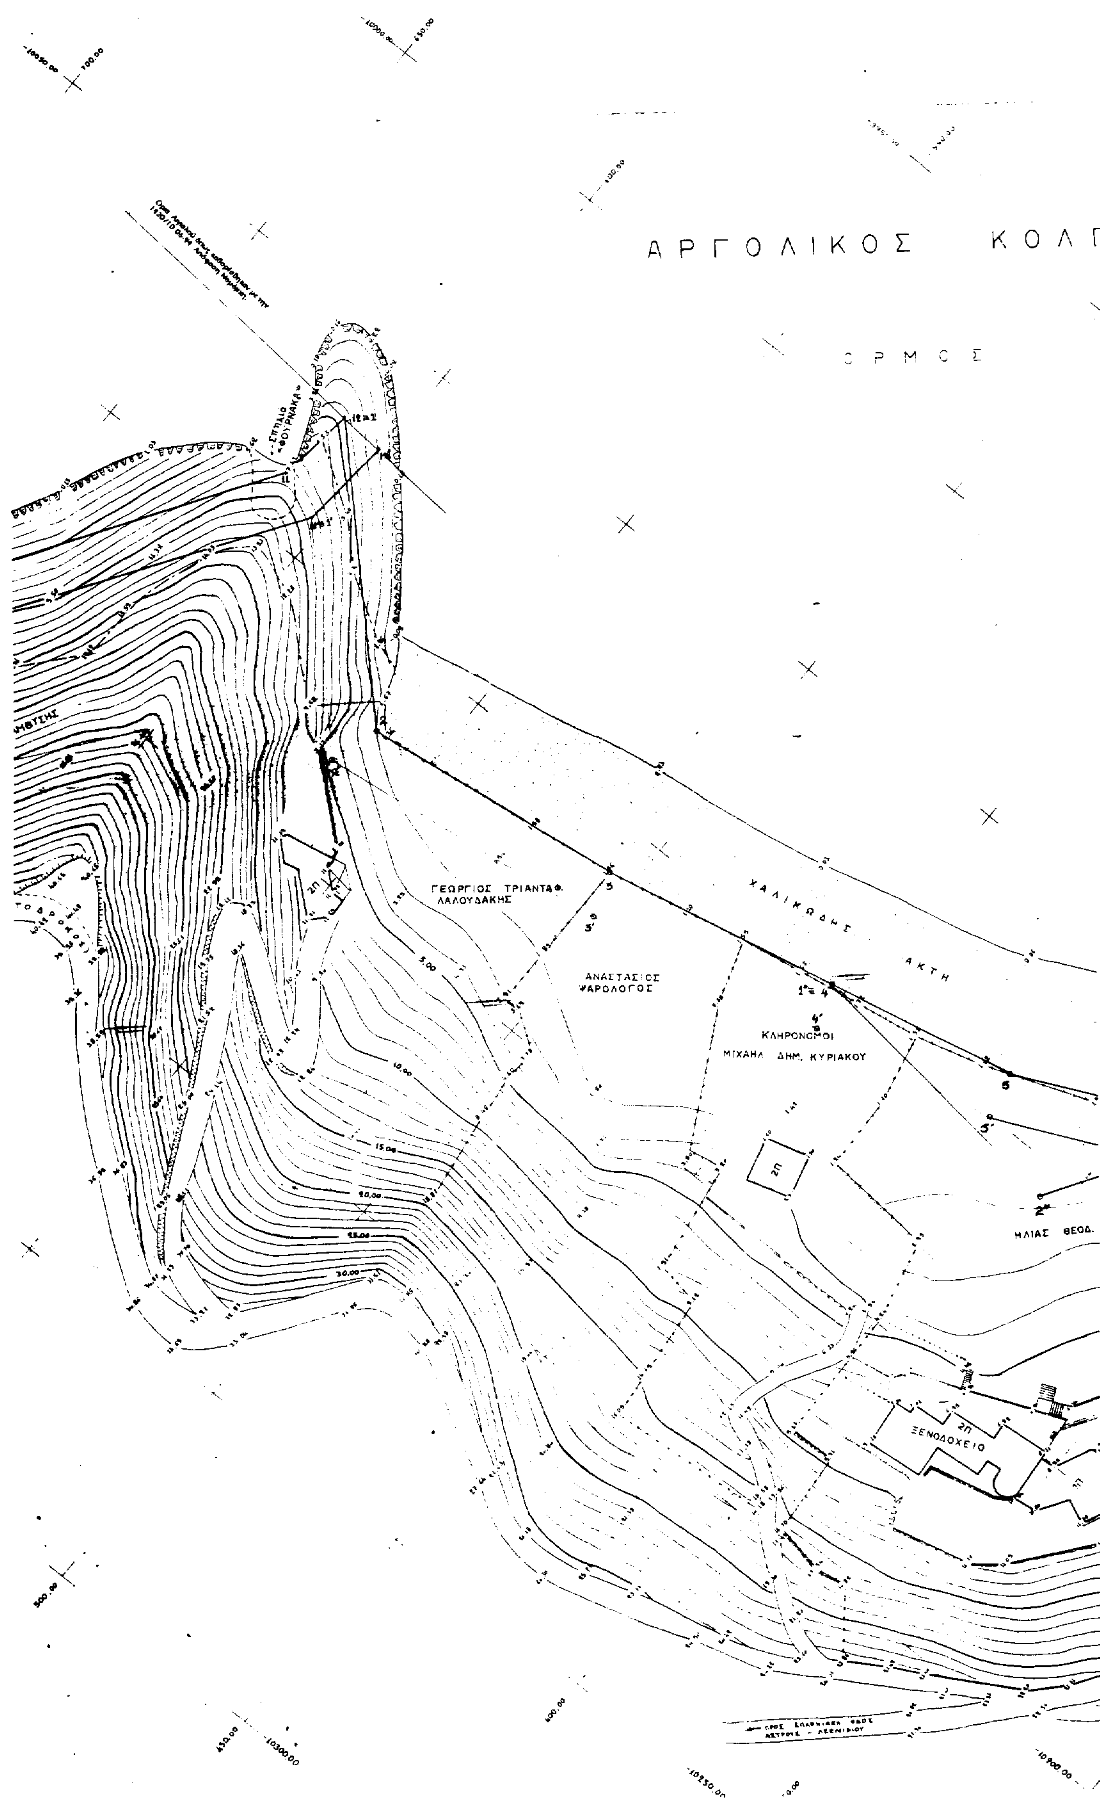
ΑΡΓΟΛΙΚΟΣ ΚΟΛΠ
ΟΡΜΟΣ
ΧΑΛΙΚΩΔΗΣ ΑΚΤΗ
ΓΕΩΡΓΙΟΣ ΤΡΙΑΝΤΑΦ.
ΛΑΛΟΥΔΑΚΗΣ
ΑΝΑΣΤΑΣΙΟΣ
ΨΑΡΟΛΟΓΟΣ
ΚΛΗΡΟΝΟΜΟΙ
ΜΙΧΑΗΛ ΔΗΜ. ΚΥΡΙΑΚΟΥ
ΗΛΙΑΣ ΘΕΟΔ.
2Π
ΞΕΝΟΔΟΧΕΙΟ

Κ Ο Λ Π Ο Σ


Τ Υ Ρ Ο Υ

ΗΛΙΑΣ ΘΕΟΔ. ΖΑΡΟΚΩΣΤΑΣ

ΠΑΛΑΙΑ ΕΠΑΡΧΙΑΚΗ ΟΔΟΣ ΑΣΤΡΟΥΣ - ΛΕΩΝΙΔΙΟΥ

ΣΥΝΤΕΤΑΓΜΕΝΕΣ ΑΙΓΙΑΛΟΥ - ΠΑΡΑ
ΑΠΟ ΠΑΡΑΛΙΑ ΤΥΡΟΥ ΕΩΣ ΣΑΠΟΥΝΑΚ
ΚΑΘΟΡΙΣΜΕΝΕΣ ΜΕ ΤΗΝ ΑΠΟ 215/8-
ΜΑΡΧΗ ΑΡΚΑΔΙΑΣ, ΦΕΚ 477/18-5-9

ΑΙΓΙΑΛΟΣ			Π	
α/α	Χ	Υ	α/α	
1	-9894,00	341.60	1'	-9
2	-9856.50	339.50	2'	-9
3	-9825.50	358.70	3'	-9

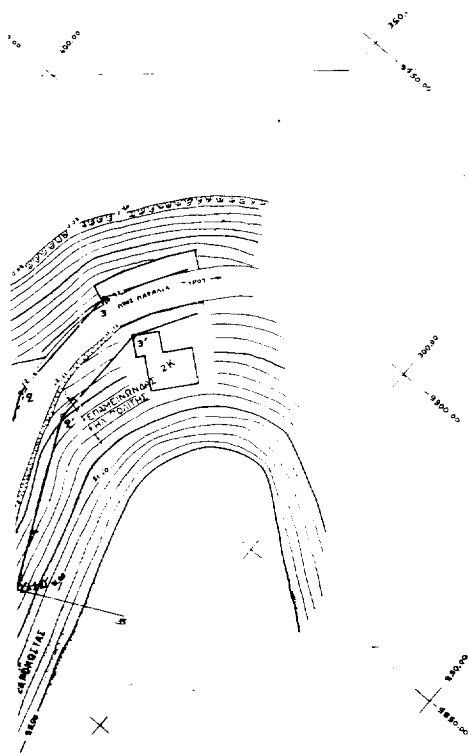

[illegible]					
ΑΙΓΙΑΛΟΣ				ΠΑΡΑΛΙΑ	
ΑΚ	Χ	Ψ	ΑΚ	Χ	Ψ
1	[illegible]	[illegible]	1'	[illegible]	[illegible]
2	[illegible]	[illegible]	2'	[illegible]	[illegible]
3	10110,30	[illegible]	3'	[illegible]	[illegible]
4	[illegible]	[illegible]	4'	[illegible]	[illegible]
5	[illegible]	[illegible]	5'	[illegible]	[illegible]
6	[illegible]	[illegible]	6'	[illegible]	[illegible]
7	[illegible]	[illegible]	7'	[illegible]	[illegible]
8	[illegible]	[illegible]	8'	[illegible]	311,35
9	9912,20	[illegible]	9'	[illegible]	324,50
10	[illegible]	[illegible]	10'	[illegible]	332,80

ΠΑΛΑΙΟΣ ΑΙΓΙΑΛΟΣ		
2''	[illegible]	[illegible]

ΥΠΟΜΝΗΜΑ ΕΠΙΤΡΟΠΗΣ

1. Το παρόν τοπογραφικό διάγραμμα [illegible] 10-12-19 [illegible] της επιτροπής καθορισμού των ορίων αιγιαλού και παραλίας (άρθρο 74 Π.Δ.[illegible]).
2. — (συνεχής γραμμή) 1,2,...,10 οριογραμμή αιγιαλού
   — (διακεκομμένη γραμμή) 1',2',...,10' οριογραμμή παραλίας
   — (μπλε γραμμή) 1'',2'',3'' " παλαιού αιγιαλού
3. Οι κορυφές των οριογραμμών εξασφαλίζονται με ορθογώνιες Συντεταγμένες (Χ,Υ).
4. Δεν υπάρχουν κτίσματα στη ζώνη της παραλίας.

Ο ΠΡΟΕΔΡΟΣ


ΠΑΝΑΓΙΩΤΗΣ Ν. ΣΚΙΑΔΑΣ
ΕΦΟΡΙΑΚΟΣ ΠΕ.Α

ΤΑ ΜΕΛΗ

1. ΣΠΑΔΟΠΟΥΛΟΣ ΔΗΜΗΤΡΗΣ

2.

...ΝΕΣ ΑΙΓΙΑΛΟΥ - ΠΑΡΑΛΙΑΣ ΣΤΗ ΘΕΣΗ ...ΤΥΡΟΥ ΕΡΣ. ΣΑΠΟΥΝΑΚΑ ...ΜΗΜΑ ... ΜΕ ΤΗΝ ΑΠΟ 216-8-2-94 ΑΠΟΦΑΣΗ ... ΦΕΚ 477 18-5-94				
...ΟΣ		ΠΑΡΑΛΙΑ		
...0	341.60	1'	9989.50	338.60
...0	339.50	2'	9854.50	349.50
...0	358.70	3'	9831.50	348.50

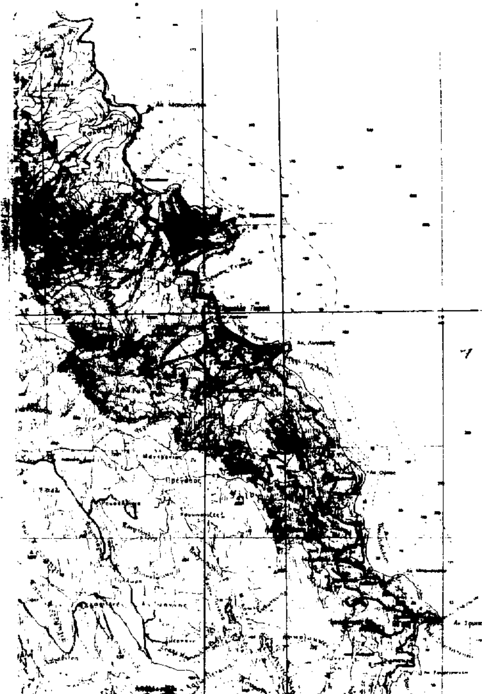

ΤΟΠΟΓΡΑΦΙΚΟ ΔΙΑΓΡΑΜΜΑ ΚΑΘΟΡΙΣΜΟΥ ΟΡΙΩΝ ΑΙΓΙΑΛΟΥ - ΠΑΡΑΛΙΑΣ

ΠΕΡΙΟΧΗ: ΤΗΓΑΝΙ
από ΠΑΡΑΛΙΑ ΤΥΡΟΥ (ΤΜΗΜΑ IX) έως ΜΕΓΑΛΟ ΤΗΓΑΝΙ (ΤΜΗΜΑ VIII)

ΔΗΜΟΣ: ΤΥΡΟΣΑΠΟΥΝΑΚΑΙΚΩΝ

ΕΠΑΡΧΙΑ: ΚΥΝΟΥΡΙΑΣ

ΑΡΜΟΔΙΑ ΟΙΚΟΝΟΜΙΚΗ ΕΦΟΡΙΑ: ΛΕΩΝΙΔΙΟΥ

ΝΟΜΑΡΧΙΑΚΗ ΑΥΤΟΔΙΟΙΚΗΣΗ: ΑΡΚΑΔΙΑΣ

ΚΛΙΜΑΚΑ 1 : 500

ΙΣΟΔΙΑΣΤΑΣΗ 1.00μ

ΤΜΗΜΑ VIIIa

ΤΡΙΓΩΝΟΜΕΤΡΙΚΗ ΕΞΑΡΤΗΣΗ: ΚΡΑΤΙΚΟ ΤΡΙΓΩΝΟΜΕΤΡΙΚΟ ΔΙΚΤΥΟ Γ.Υ.Σ.

ΥΨΟΜΕΤΡΙΚΗ ΑΦΕΤΗΡΙΑ: ΚΡΑΤΙΚΟ ΤΡΙΓΩΝΟΜΕΤΡΙΚΟ ΔΙΚΤΥΟ Γ.Υ.Σ.

ΚΕΝΤΡΟ ΦΥΛΛΟΥ ΧΑΡΤΟΥ φ = 37.15 λ = -0.45 (ΠΡΟΒΟΛΗ ΗΑΤΤ)

ΜΕΘΟΔΟΣ ΑΠΟΤΥΠΩΣΕΩΣ: ΤΑΧΥΜΕΤΡΙΑ

ΧΡΟΝΟΛΟΓΙΑ ΑΠΟΤΥΠΩΣΕΩΣ: ΙΑΝΟΥΑΡΙΟΣ 1998

Ο
ΣΥΝΤΑΞΑΣ ΜΗΧΑΝΙΚΟΣ

...ΣΠ. ΧΡΗΣΤΟΣ
...ΓΡΑΦΟΣ ΜΗΧΑΝΙΚΟΣ
...ΠΑΝΕΠΙΣΤΗΜΙΟΥ ΘΕΣΣΑΛΟΝΙΚΗΣ
...ΤΕΕ ΑΡ. ΜΗΤΡΩΟΥ 62421
Α.Φ.Μ. 44794040 - Δ.Ο.Υ. ΛΕΩΝΙΔΙΟΥ
ΤΥΡΟΣΑΠΟΥΝΑΚΑΙΪΚΑ ΚΥΝΟΥΡΙΑΣ
ΤΗΛ. (0757) 41811 οικ. 41214

Αριθ. 1005 (2)

Κήρυξη αναδασωτέας έκτασης Ε=116,816 στρ. στη θέση «Προφ. Ηλίας» Πέρα Χωριό Περιφ. Δήμου Λιβαδειάς.

Ο ΓΕΝΙΚΟΣ ΓΡΑΜΜΑΤΕΑΣ
ΠΕΡΙΦΕΡΕΙΑΣ ΣΤΕΡΕΑΣ ΕΛΛΑΔΑΣ

Έχοντας υπόψη:

1. Τις διατάξεις του άρθρου 117 παρ. 3 του Συντάγματος της Χώρας, την αριθμ. 38 παρ. 1 και 41 παρ. 1 του Ν. 998/79 ως και του άρθ. 12 παρ. 2 του Ν. 2040/92 «Ρύθμιση θεμάτων αρμοδιότητος Υπ. Γεωργίας κ.λπ.».

2. Τις αριθμ. α) 160417/1180/8.7.80 και β) 182447/3049/24.9.80 διαταγές του Υπ. Γεωργίας.

3. Τις διατάξεις του Ν. 2503/97 και την υπ' αριθμ. 6747/29.9.97 απόφαση Γεν. Γραμ. Περ/ρειας Στ. Ελλάδας περί αρμοδιοτήτων.

4. Την αρ. 1553/18.6.99 αναφορά-πρόταση του Δασαρχείο υΛιβαδειάς για κήρυξη ως αναδασωτέας δημόσιας δασικής έκτασης Ε=116,816 στρ. στη θέση «Προφ. Ηλίας» Πέρα Χωριό περιφέρειας Δήμου Λιβαδειάς Ν. Βοιωτίας, η οποία καλυπτόταν από δασική βλάστηση και καταστράφηκε από πυρκαγιά στις 22.5.1999, αποφασίζουμε:

Κηρύσσουμε αναδασωτέα με σκοπό τη διατήρηση του δασικού χαρακτήρα , την προστασία και την αποκατάσταση της δασικής βλάστησης, με φυσική ή τεχνητή αναγέννηση, τη δημόσια δασική έκταση Ε=116,816 στρ. που βρίσκεται στη θέση «Προφ. Ηλίας» Πέρα Χωριό Περιφ. Δήμου Λιβαδειάς και καταστράφηκε από πυρκαγιά στις 22.5.1999.

Η παραπάνω αναδασωτέα έκταση προσδιορίζεται από τα στοιχεία 1-2-3....26-27-Γ-Β-Α-1, που βρίσκονται στο συνημμένο τοπογραφικό διάγραμμα με κλίμακα 1:5000, που αποτελεί αναπόσπαστο μέρος της απόφασης αυτής, ορίζεται δε η έκταση:

Βόρεια: Με δημόσια δασική έκταση.

Νότια: Με δημόσια δασική έκταση.

Ανατολικά: Με δημόσια δασική έκταση.

Δυτικά: Με δημόσια δασική έκταση.

Η απόφαση αυτή ισχύει από της κοινοποιήσεώς της αρμοδίως (άρθρο 41 Νόμου 998/79) και προ της δημοσιεύσεώς της στην Εφημερίδα της Κυβερνήσεως (άρθρο 3.../3200/55).

Η απόφαση αυτή να δημοσιευθεί στην Εφημερίδα της Κυβερνήσεως.

Λιβαδειά, 7 Ιουλίου 1999

Με εντολή Γεν. Γραμ. Περιφέρειας
Ο Διευθυντής Δασών κ.α.α.
ΓΕΩΡΓΙΟΣ Ε. ΜΗΛΙΟΣ

ΕΘΝΙΚΟ ΤΥΠΟΓΡΑΦΕΙΟ
Για τεχνικούς λόγους στο σχεδιάγραμμα
έγινε σμίκρυνση κατά ποσοστό 78 %